

СХЕМА №3

Маршрут объезда

СХЕМА №4

Лисино-Корпус

Лустовка

Участок производства работ  
СХЕМА №1


СХЕМА №2

Согласовано
Взам. инв. №
Подп. и дата
Инв. № подл.

Изм.	Кол. уч.	Лист	№ док.	Подп.	Дата
Разработал				Иванов	07.19
Проверил				Иванов	07.19
Н. контр.				Иванов	07.19
ГИП				Мурашкин	07.19

15-2019-ОДД		
Ремонт мостовых сооружений на автомобильных дорогах общего пользования в Тосненском и Гатчинском районах Ленинградской области		
Ремонт моста через реку Лустовка на км 2+811 подъезда к Лисино-Корпус	Стадия	Лист
	Р	1
		8
Ситуационный план.	ООО "Д-ПРОЕКТ"	

Согласовано  
000 "Градидент"

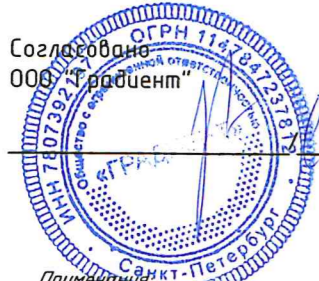

*Иванов*

Разработано  
000 "Д-Проект"

*Донцов*

Согласовано

\_\_\_\_\_

- Примечания:
1. Схема организации движения и ограждение места производства работ разработана на основании ОДМ 218.6.019-2016 "Рекомендации по организации движения и ограждению мест производства дорожных работ", методических рекомендаций, согласованных Департаментом ОБДД МВД России 19.02.2009 г. письма № 13/6-1029 "Организация движения и ограждение мест производства дорожных работ", ТРТС 014/2011.
  2. Все применяемые знаки II типоразмера.
  3. Ответственность за соблюдение требований ОДМ 218.6.019-2016 и утвержденных схем организации движения возлагается на руководителя подрядной организации и на лиц непосредственно руководящих строительными работами.
  4. Экземпляр согласованной схемы должен находиться на руках у непосредственного производителя работ, отвечающего за безопасность дорожного движения на данном участке дороги.
  5. Знаки должны строго соответствовать требованиям ГОСТ Р 52290-2004 "Знаки дорожные. Общие технические требования.", ТРТС 014/2011.
  6. Установку дорожных знаков, средств ограждения выполнить в соответствии с ОДМ 218.6.019-2016 и ГОСТ Р 52289-2004 "Правила применения дорожных знаков, разметки, светофоров, дорожных ограждений и направляющих устройств".
  7. Перед началом работ проинформировать ДПС ГИБДД Тосненского района (согласно п.п. 4.4.2.1. ОДМ 218.6.019-2016) в
  8. Наличие временных ТСОДД обеспечить до конца производства работ.
  9. Ответственный за пр-во работ должен находиться на участке.
  10. Допуск отклонения ТСОДД в поперечном профиле - 0,1 м, для остальных случаев - 0,1.

**РЕМОНТ**  
моста через реку Лустовка на км 2 811  
подъезда к Лисино-Корпус


Заказчик- ГКУ Леноблдор  
Подрядчик- 000 Градидент  
Ответственный за производство работ- главный инженер  
Новиков Николай Егорович тел. 7-967-598-29-29

Начало работ 10.06.2019  
Окончание работ 15.08.2020

**ПРИНОСИМ ИЗВИНЕНИЯ  
ЗА ВРЕМЕННЫЕ НЕУДОБСТВА**

Схема организации дорожного движения соответствует требованиям нормативов РФ в сфере обеспечения БДД УСТАНОВКА технических средств организации дорожного движения РАЗРЕШЕНА

Схема организации дорожного движения соответствует требованиям нормативов РФ в сфере обеспечения БДД УСТАНОВКА технических средств организации дорожного движения РАЗРЕШЕНА

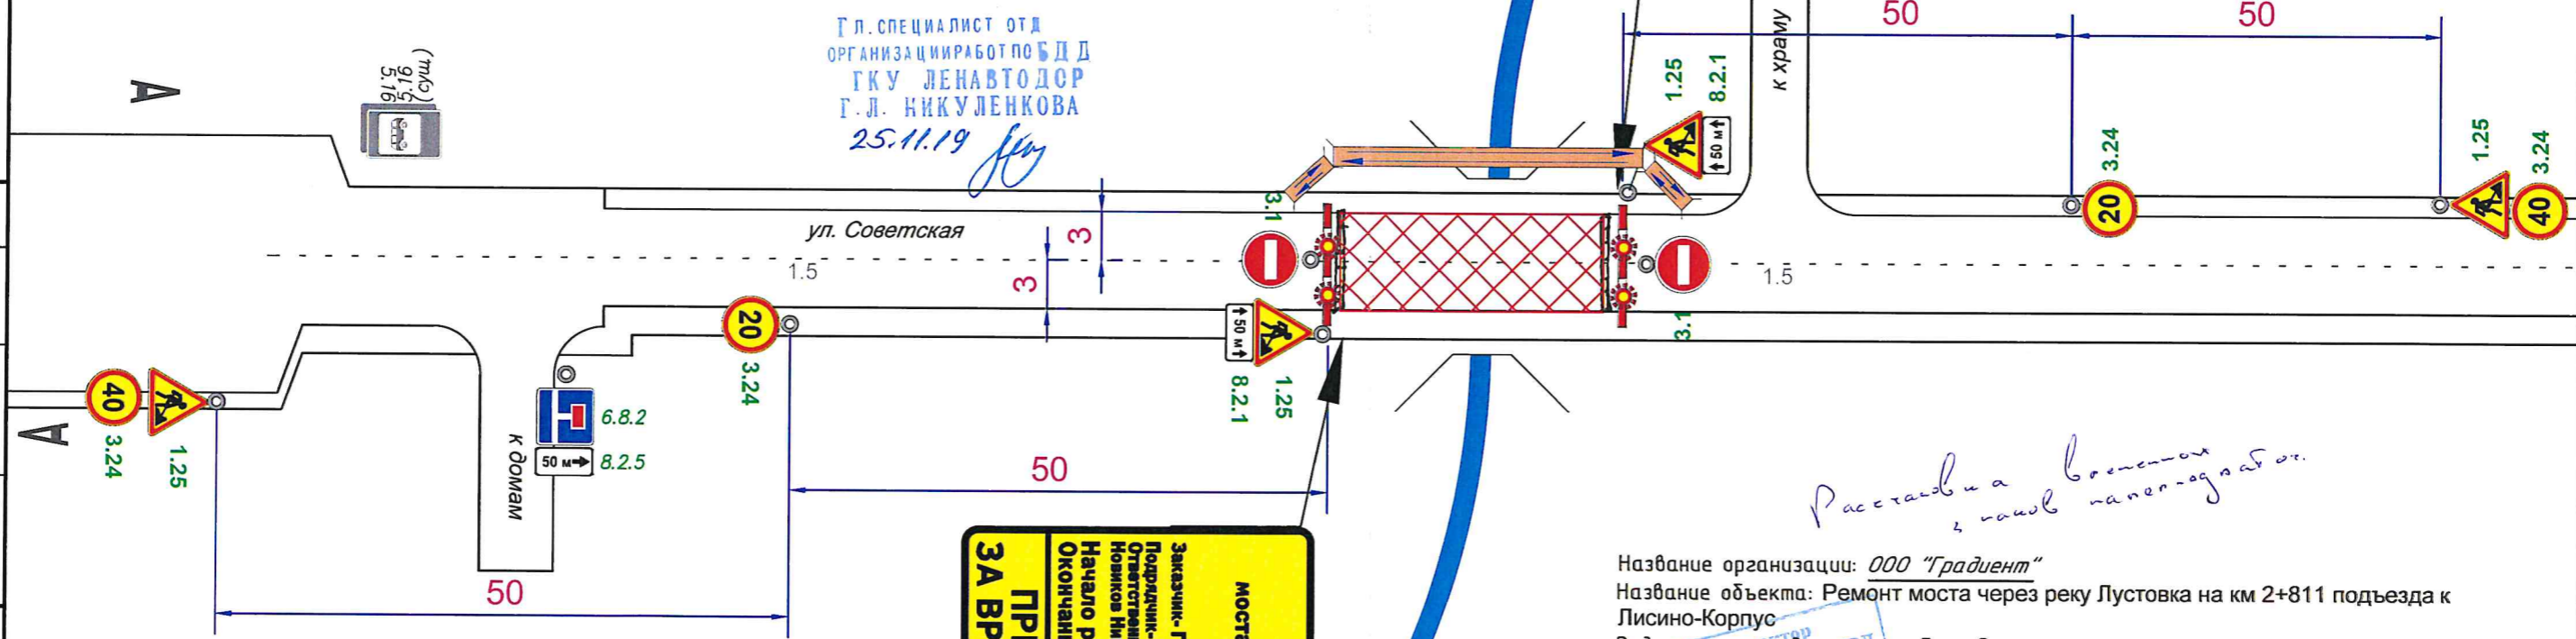

Гл. специалист ОТД  
Организации работ по БДД  
ГКУ ЛЕНОБЛДОР  
Г.Л. НИКУЛЕНКОВА  
25.11.19

*Расстановка временных знаков на перекрестке*

Название организации: 000 "Градидент"  
Название объекта: Ремонт моста через реку Лустовка на км 2+811 подъезда к Лисино-Корпус  
Вид и характер дорожных работ: Ремонт моста  
Сроки исполнения работ: в период с 10.06.2019 г. по 15.08.2020 г.  
Ответственный за проведение дорожных работ: Новиков Николай Егорович, тел.: +7-967-598-29-29

3 отдела  
Росавтоинспекция  
г. Ленинград  
К.П. Разумов  
22.11.2019 г. 22.11.2019 г.

**РЕМОНТ**  
моста через реку Лустовка на км 2 811  
подъезда к Лисино-Корпус

Заказчик- ГКУ Леноблдор  
Подрядчик- 000 Градидент  
Ответственный за производство работ- главный инженер  
Новиков Николай Егорович тел. 7-967-598-29-29

Начало работ 10.06.2019  
Окончание работ 15.08.2020

**ПРИНОСИМ ИЗВИНЕНИЯ  
ЗА ВРЕМЕННЫЕ НЕУДОБСТВА**

Условные обозначения

- Зона работ
- Направления движения пешеходов
- 1.25 - Временный дорожный знак
- Временный пешеходный мост
- Стойка дорожного знака СКМ, устанавливаемая на фундамент Ф2
- 3.27 - Существующий дорожный знак
- Железобетонные блоки
- Красные сигнальные фонари

Гл. специалист ОТД  
Организации работ по БДД  
ГКУ ЛЕНОБЛДОР  
Г.Л. НИКУЛЕНКОВА

						15-2019-ОДД			
						Ремонт мостовых сооружений на автомобильных дорогах общего пользования в Тосненском и Гатчинском районах Ленинградской области			
Изм.	Кол. уч.	Лист	№ док.	Подп.	Дата	Ремонт моста через реку Лустовка на км 2+811 подъезда к Лисино-Корпус	Стадия	Лист	Листов
Разработал	Иванов				07.19		Р	2	8
Проверил	Иванов				07.19				
Н. контр.	Иванов				07.19				
ГИП	Мурашкин				07.19	Схема ОДД №1			000 "Д-Проект"







Разработано  
ООО "Д-Проект"

Согласовано

Согласовано  
000 "Градиент" *Иванов*  
*Попов*

Схема организации дорожного движения согласована в соответствии с требованиями нормативов РФ в сфере обеспечения БДД УСТАНОВКА технических средств организации дорожного движения РАЗРЕШЕНА

Схема организации дорожного движения соответствует требованиям нормативов РФ в сфере обеспечения БДД УСТАНОВКА технических средств организации дорожного движения РАЗРЕШЕНА

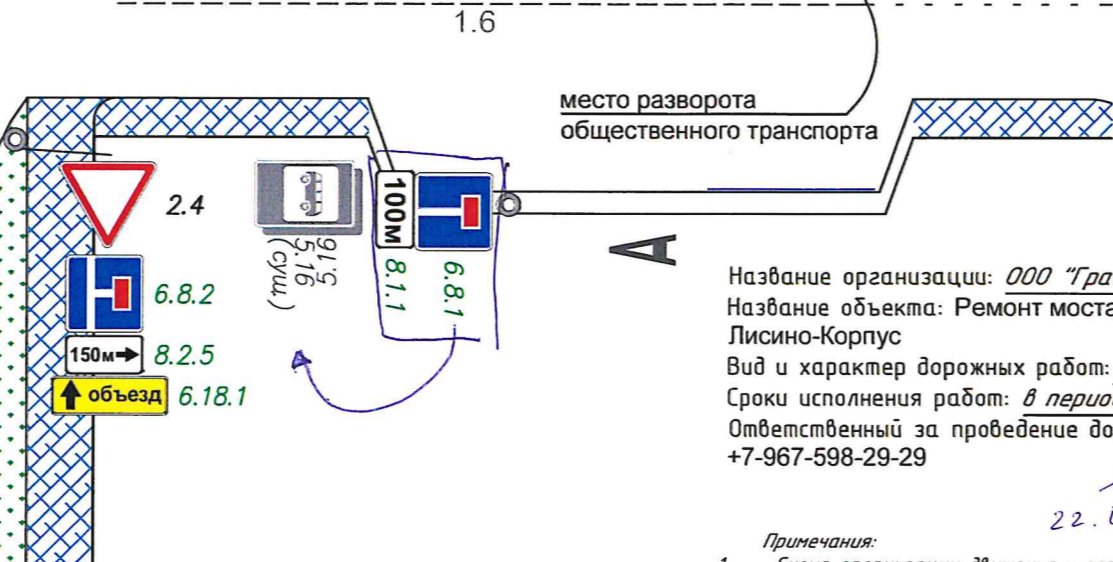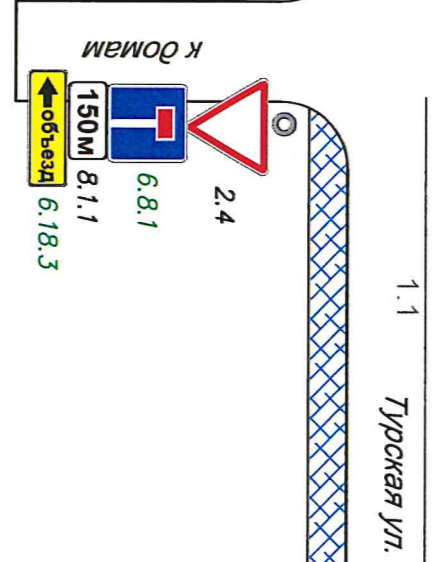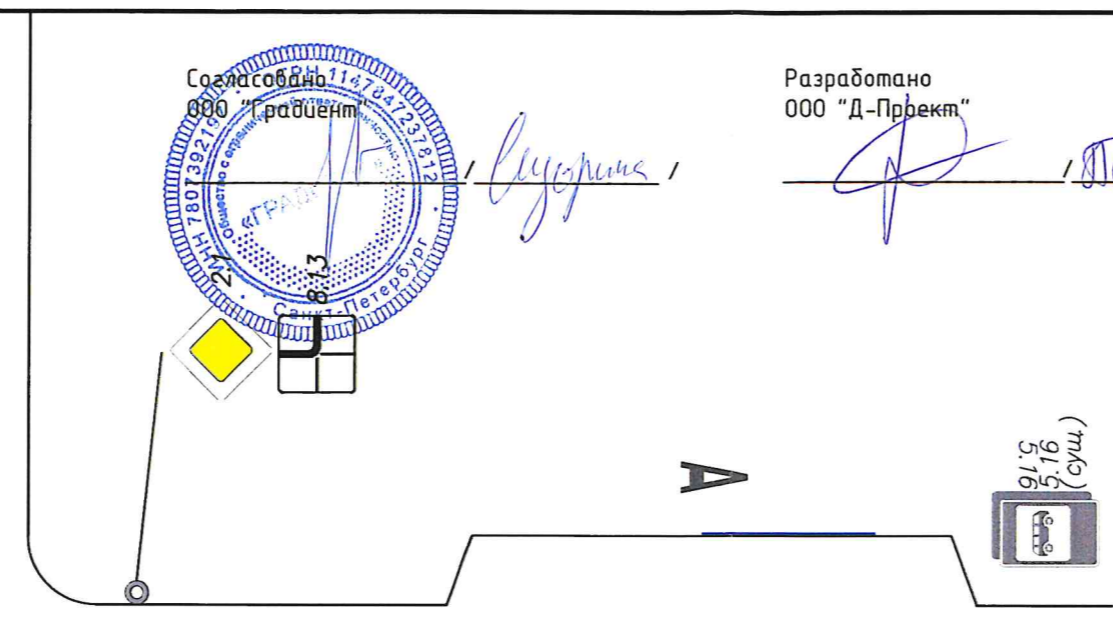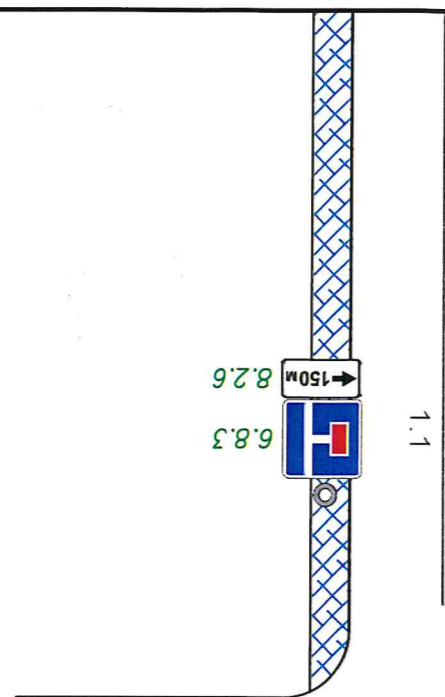


Название организации: ООО "Градиент"  
Название объекта: Ремонт моста через реку Лустовка на км 2+811 подъезда к Лисино-Корпус  
Вид и характер работ: Ремонт моста  
Сроки исполнения работ: в период с 10.06.2019 г. по 15.08.2020 г.  
Ответственный за проведение дорожных работ: Новиков Николай Егорович, тел.: +7-967-598-29-29

*Расстановки знаков на период работ.*

Примечания:

- Схема организации движения и ограждение места производства работ разработана на основании ОДМ 218.6.019-2016 "Рекомендации по организации движения и ограждению мест производства дорожных работ", методических рекомендаций, согласованных Департаментом ОБДД МВД России 19.02.2009 г. письмо № 13/6-1029 "Организация движения и ограждение мест производства дорожных работ", ТРТС 014/2011.
- Все применяемые знаки II типоразмера.
- Ответственность за соблюдение требований ОДМ 218.6.019-2016 и утвержденных схем организации движения возлагается на руководителя подрядной организации и на лиц непосредственно руководящих строительными работами.
- Экземпляр согласованной схемы должен находиться в руках у непосредственного производителя работ, отвечающего за безопасность дорожного движения на данном участке дороги.
- Знаки должны строго соответствовать требованиям ГОСТ Р 52290-2004 "Знаки дорожные. Общие технические требования.", ТРТС 014/2011.
- Установку дорожных знаков, средств ограждения выполнить в соответствии с ОДМ 218.6.019-2016 и ГОСТ Р 52289-2004 "Правила применения дорожных знаков, разметки, светофоров, дорожных ограждений и направляющих устройств".
- Перед началом работ проинформировать ДПС ГИБДД Тосненского района (согласно п.п. 4.4.2.1. ОДМ 218.6.019-2016) в
- Наличие временных ТСОДД обеспечить до конца производства работ.
- Ответственный за пр-во работ должен находиться на участке.
- Допуск отклонения ТСОДД в поперечном профиле - 0,1 м, для остальных случаев - 0,1 м.
- Изменения параметров движения общественного транспорта согласовать с ответственной организацией.

22.11.2019г.

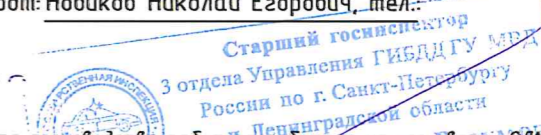

22.11.2019г.

Гл. специалист от  
организации работ по БДД  
ГКУ ЛЕНАВТОДО  
Г.Л. НИКУЛЕНКОВА  
25.11.19

Условные обозначения

- Пешеходная дорожка
- Зона работ
- 1.25 — Временный дорожный знак
- Стойка дорожного знака СКМ, устанавливаемая на фундамент Ф2
- 3.27 — Существующий дорожный знак
- Водоналивные блоки
- Красные сигнальные фонари

Согласовано

Инв. № подл. Подп. и дата. Взам. инв. №

15-2019-ОДД					
Ремонт мостовых сооружений на автомобильных дорогах общего пользования в Тосненском и Гатчинском районах Ленинградской области					
Изм.	Кол.уч.	Лист	№ док.	Подп.	Дата
Разработал	Иванов				07.19
Проверил	Иванов				07.19
Н. контр.	Иванов				07.19
ГИП	Мурашкин				07.19
Ремонт моста через реку Лустовка на км 2+811 подъезда к Лисино-Корпус					
Схема ОДД №2					
ООО "Д-Проект"					

Согласовано  
 ООО "Градиент"  
 [Подпись]


Разработано  
 ООО "Д-Проект"  
 [Подпись] Попов

Согласовано  
 \_\_\_\_\_  
 \_\_\_\_\_

1. Схема организации движения и ограждение места производства работ разработана на основании ОДМ 218.6.019-2016 "Рекомендации по организации движения и ограждению мест производства дорожных работ", методических рекомендаций, согласованных Департаментом ОБДД МВД России 19.02.2009 г. письмо № 13/6-1029 "Организация движения и ограждение мест производства дорожных работ", ТРТС 014/2011.
2. Все применяемые знаки II типоразмера.
3. Ответственность за соблюдение требований ОДМ 218.6.019-2016 и утвержденных схем организации движения возлагается на руководителя подрядной организации и на лиц непосредственно руководящих строительными работами.
4. Экземпляр согласованной схемы должен находиться на руках у непосредственного производителя работ, отвечающего за безопасность дорожного движения на данном участке дороги.
5. Знаки должны строго соответствовать требованиям ГОСТ Р 52290-2004 "Знаки дорожные. Общие технические требования.", ТРТС 014/2011.
6. Установку дорожных знаков, средств ограждения выполнить в соответствии с ОДМ 218.6.019-2016 и ГОСТ Р 52289-2004 "Правила применения дорожных знаков, разметки, светофоров, дорожных ограждений и направляющих устройств".
7. Перед началом работ проинформировать ДПС ГИБДД Тосненского района (согласно п.п. 4.4.2.1. ОДМ 218.6.019-2016) в
8. Наличие временных ТСОДД обеспечить до конца производства работ.
9. Ответственный за пр-во работ должен находиться на участке.
10. Допуск отклонения ТСОДД в поперечном профиле - 0,1 м, для остальных случаев - 0,1.

Название организации: ООО "Градиент"  
 Название объекта: Ремонт моста через реку Лустовка на км 2+811 подъезда к Лисино-Корпус  
 Вид и характер дорожных работ: Ремонт моста  
 Сроки исполнения работ: в период с 10.06.2019 г. по 15.08.2020 г.  
 Ответственный за проведение дорожных работ: Новиков Николай Егорович, тел.: +7-967-598-29-29

22.11.2019 г.

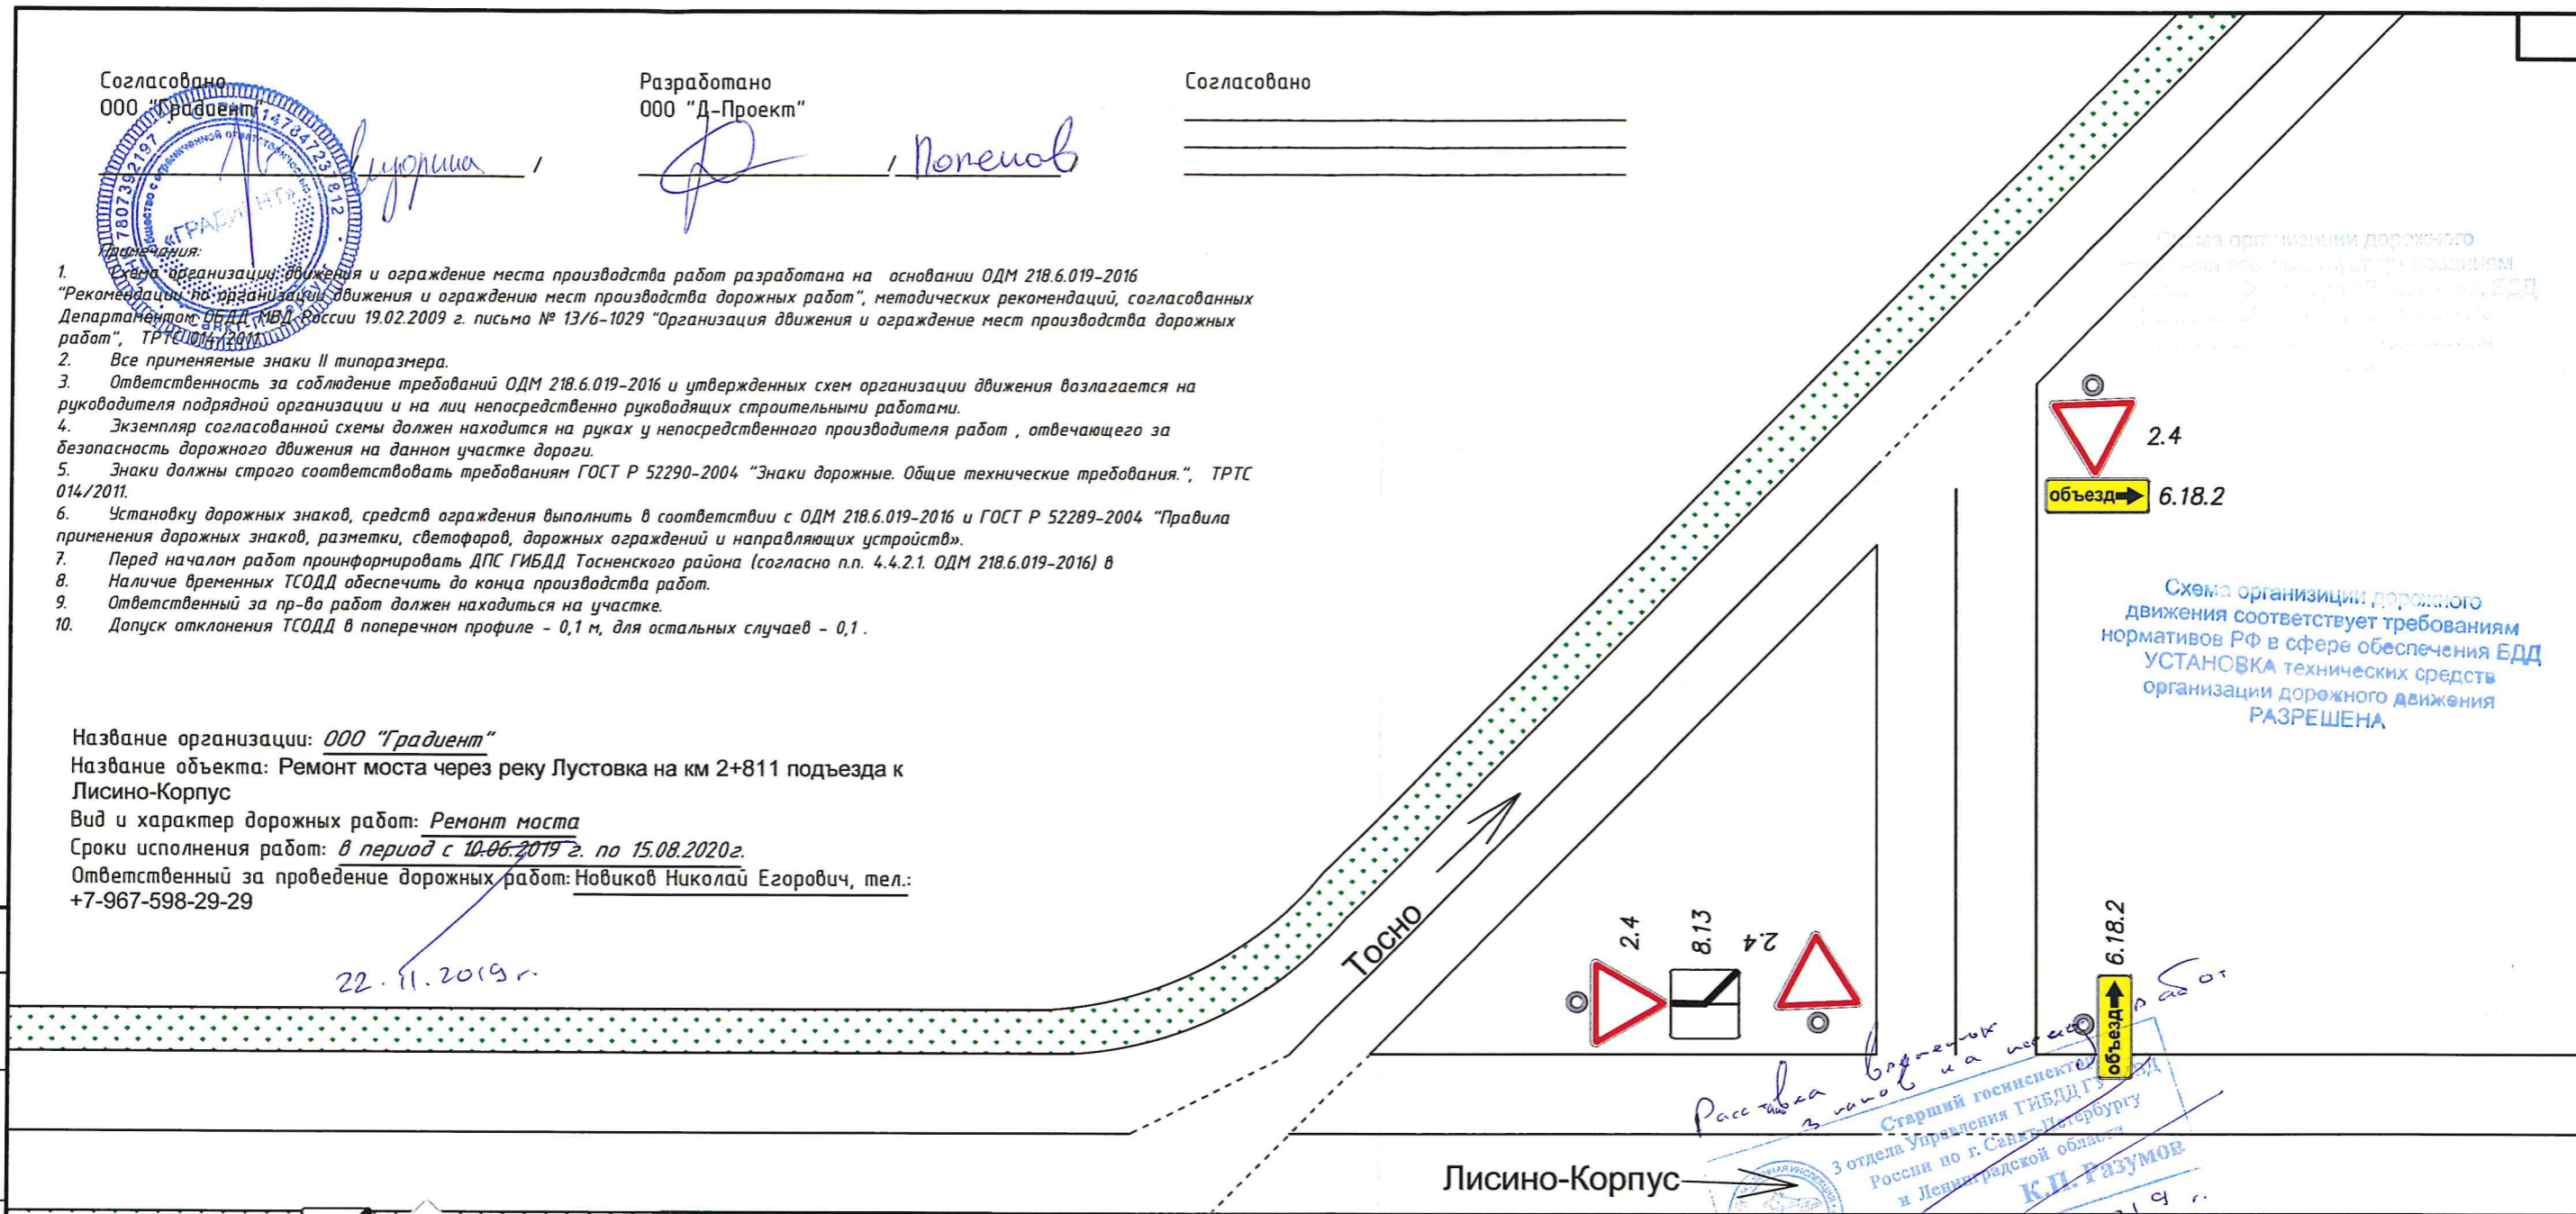

2.4  
 6.18.2  
 обьезд


Схема организации дорожного движения соответствует требованиям нормативов РФ в сфере обеспечения ЕДД УСТАНОВКА технических средств организации дорожного движения РАЗРЕШЕНА

Рассмотрено  
 [Подпись]  
 Старший госинспектор  
 3 отдела Управления ГИБДД  
 России по г. Санкт-Петербургу  
 и Ленинградской области  
 К.П. РАЗУМОВ  
 22.11.2019 г.

Согласовано  
 \_\_\_\_\_  
 \_\_\_\_\_  
 \_\_\_\_\_  
 \_\_\_\_\_  
 \_\_\_\_\_

Условные обозначения

- [Красная решетка] - Зона работ
- [Желтый треугольник с черной фигурой] 1.25 - Временный дорожный знак
- [Стойка знака] - Стойка дорожного знака СКМ, устанавливаемая на фундамент Ф2
- [Круг с красной каймой и синим полем] 3.27 - Существующий дорожный знак
- [Белые блоки] - Водоналивные блоки
- [Красная звезда] - Красные сигнальные фонари

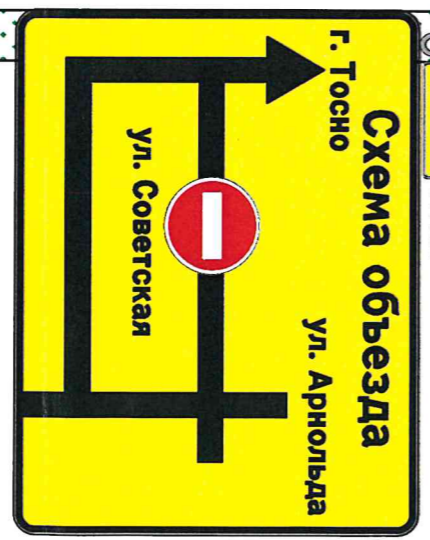

Г.П. СПЕЦИАЛИСТ ОТД  
 ОРГАНИЗАЦИИ РАБОТ ПО  
 ГКУ ЛЕНАВТОД  
 Г.Л. НИКУЛЕНКО  
 25.11.19 [Подпись]


15-2019-ОДД					
Ремонт мостовых сооружений на автомобильных дорогах общего пользования в Тосненском и Гатчинском районах Ленинградской области					
Изм.	Кол. уч.	Лист	№ док.	Подп.	Дата
Разработал	Иванов			[Подпись]	07.19
Проверил	Иванов			[Подпись]	07.19
Н. контр.	Иванов			[Подпись]	07.19
ГИП	Мурашкин			[Подпись]	07.19
Схема ОДД №3			000 "Д-Проект"		



Разработано  
ООО "Д-Проект"

*Перешов*

Согласовано  
Схема организации дорожного движения соответствует требованиям нормативов РФ в сфере обеспечения ЕДД УСТАНОВКА технических средств организации дорожного движения РАЗРЕШЕНА

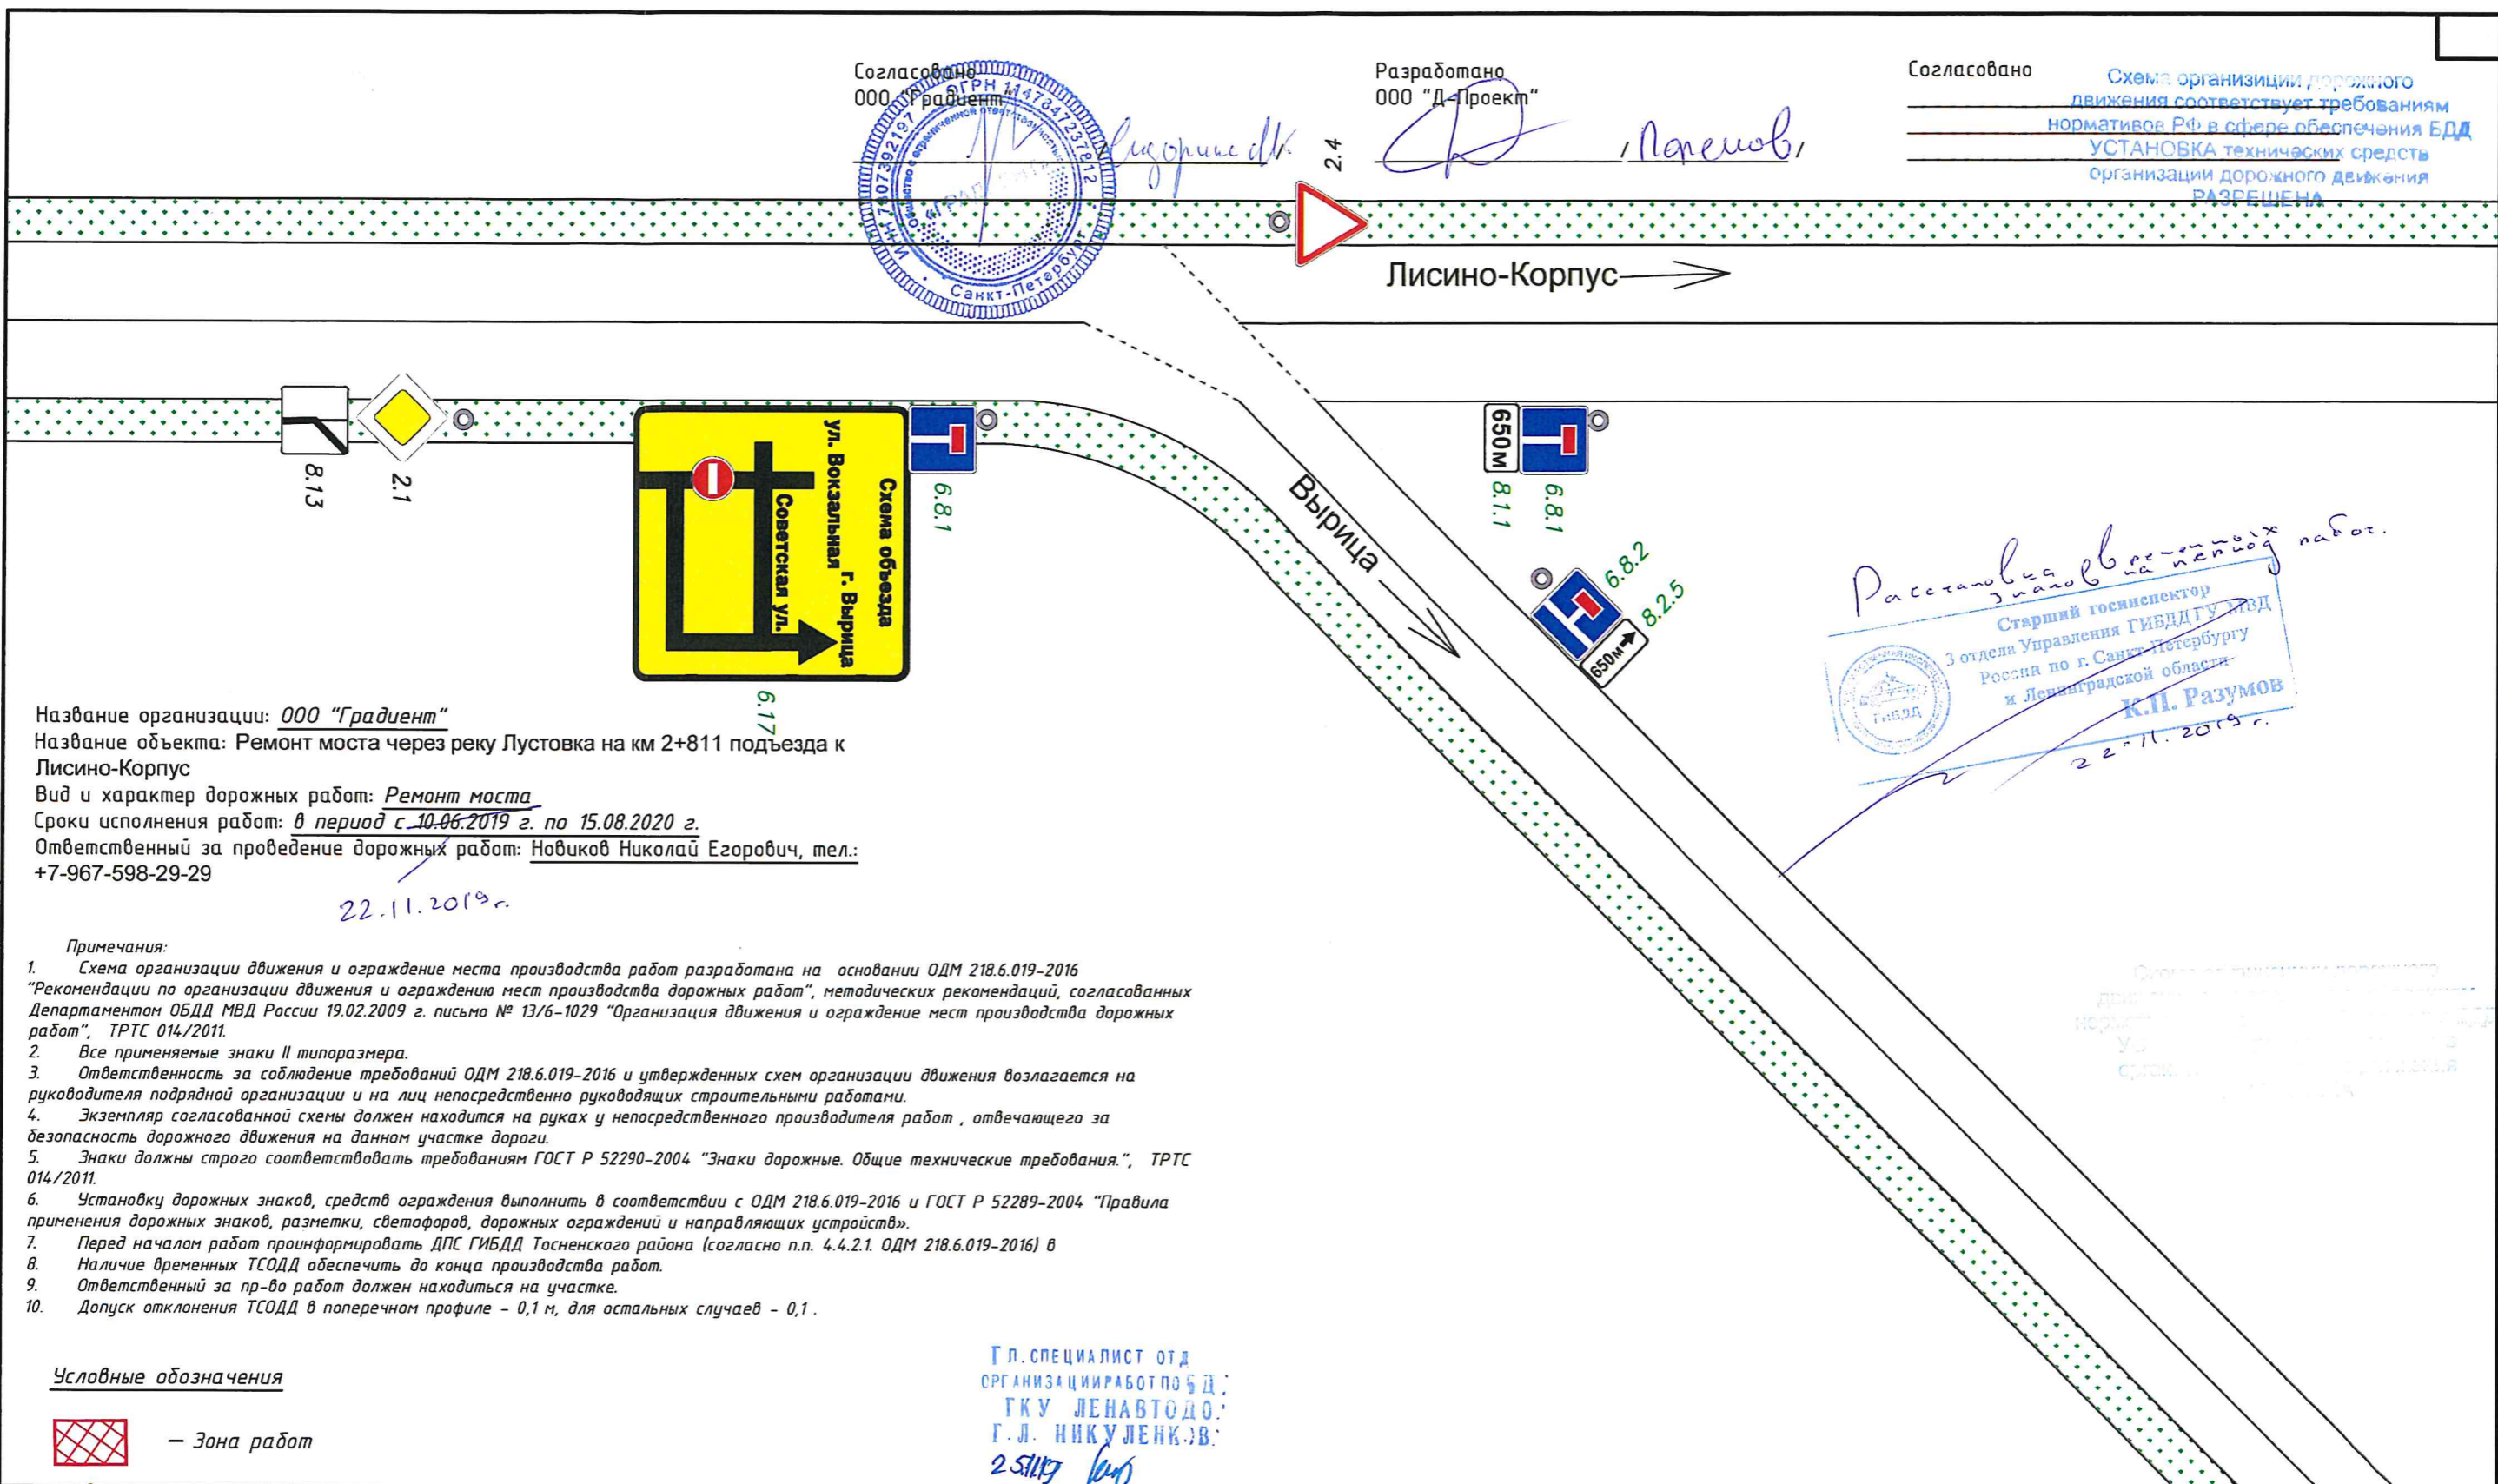

*Расстановка знаков на период работ.*  
Старший госинспектор  
3 отдела Управления ГИБДД по г. Санкт-Петербургу и Ленинградской области  
**К.П. Разумов**  
22.11.2019 г.

Название организации: ООО "Градиент"  
 Название объекта: Ремонт моста через реку Лустовка на км 2+811 подъезда к Лисино-Корпус  
 Вид и характер дорожных работ: Ремонт моста  
 Сроки исполнения работ: в период с 10.06.2019 г. по 15.08.2020 г.  
 Ответственный за проведение дорожных работ: Новиков Николай Егорович, тел.: +7-967-598-29-29

*22.11.2019 г.*

- Примечания:**
- Схема организации движения и ограждение места производства работ разработана на основании ОДМ 218.6.019-2016 "Рекомендации по организации движения и ограждению мест производства дорожных работ", методических рекомендаций, согласованных Департаментом ОБДД МВД России 19.02.2009 г. письмо № 13/6-1029 "Организация движения и ограждение мест производства дорожных работ", ТРТС 014/2011.
  - Все применяемые знаки II типоразмера.
  - Ответственность за соблюдение требований ОДМ 218.6.019-2016 и утвержденных схем организации движения возлагается на руководителя подрядной организации и на лиц непосредственно руководящих строительными работами.
  - Экземпляр согласованной схемы должен находиться в руках у непосредственного производителя работ, отвечающего за безопасность дорожного движения на данном участке дороги.
  - Знаки должны строго соответствовать требованиям ГОСТ Р 52290-2004 "Знаки дорожные. Общие технические требования.", ТРТС 014/2011.
  - Установку дорожных знаков, средств ограждения выполнить в соответствии с ОДМ 218.6.019-2016 и ГОСТ Р 52289-2004 "Правила применения дорожных знаков, разметки, светофоров, дорожных ограждений и направляющих устройств".
  - Перед началом работ проинформировать ДПС ГИБДД Тосненского района (согласно п.п. 4.4.2.1. ОДМ 218.6.019-2016) в
  - Наличие временных ТСОДД обеспечить до конца производства работ.
  - Ответственный за пр-во работ должен находиться на участке.
  - Допуск отклонения ТСОДД в поперечном профиле - 0,1 м, для остальных случаев - 0,1.

Г.Л. СПЕЦИАЛИСТ ОТД  
Организации работ по БД  
ГКУ ЛЕНАВТОДО  
Г.Л. НИКУЛЕНКОВ  
*25.11.19*

**Условные обозначения**


- Зона работ
- 1.25 — Временный дорожный знак
- Стойка дорожного знака СКМ, устанавливаемая на фундамент Ф2
- 3.27 — Существующий дорожный знак
- Водоналивные блоки
- Красные сигнальные фонари

Согласовано  
Взам. инв. №  
Подп. и дата  
Инв. № подл.

						<b>15-2019-ОДД</b>			
						Ремонт мостовых сооружений на автомобильных дорогах общего пользования в Тосненском и Гатчинском районах Ленинградской области			
Изм.	Кол. уч.	Лист	№ док.	Подп.	Дата	Ремонт моста через реку Лустовка на км 2+811 подъезда к Лисино-Корпус	Стадия	Лист	Листов
Разработал		Иванов		<i>[Signature]</i>	07.19		Р	5	8
Проверил		Иванов		<i>[Signature]</i>	07.19				
Н. контр.		Иванов		<i>[Signature]</i>	07.19				
ГИП		Мурашкин		<i>[Signature]</i>	07.19	Схема ОДД №4			ООО "Д-Проект"

Таблица используемых букв и символов

Буква или символ	Высота прописной буквы	Ширина литерной площадки	Левый полу-пробел	Правый полу-пробел	Сокр. литерная площадка
.	50	16	4	3	да
А	50	56	7	7	нет
а	50	38	4	2	да
А	50	52	4	4	да
а	75	57	6	4	да
б	75	61	7	5	да
в	50	38	6	3	да
г	50	32	6	2	да
д	50	41	2	2	да
д	75	62	3	2	да
е	50	40	4	4	да
е	75	60	6	5	да
з	75	56	4	5	да
к	50	40	6	2	да
л	50	40	2	6	да
м	75	71	6	5	да
н	50	40	6	6	да
о	50	40	4	4	да
о	75	60	6	5	да
р	50	42	6	4	да
С	50	46	4	4	да
с	50	39	5	2	да
С	75	70	6	5	да
т	50	34	4	3	да
Т	50	44	4	4	да
у	50	37	3	2	да
х	75	56	4	3	да
ь	75	61	2	4	да
ь	50	38	6	3	да
я	50	38	2	5	да

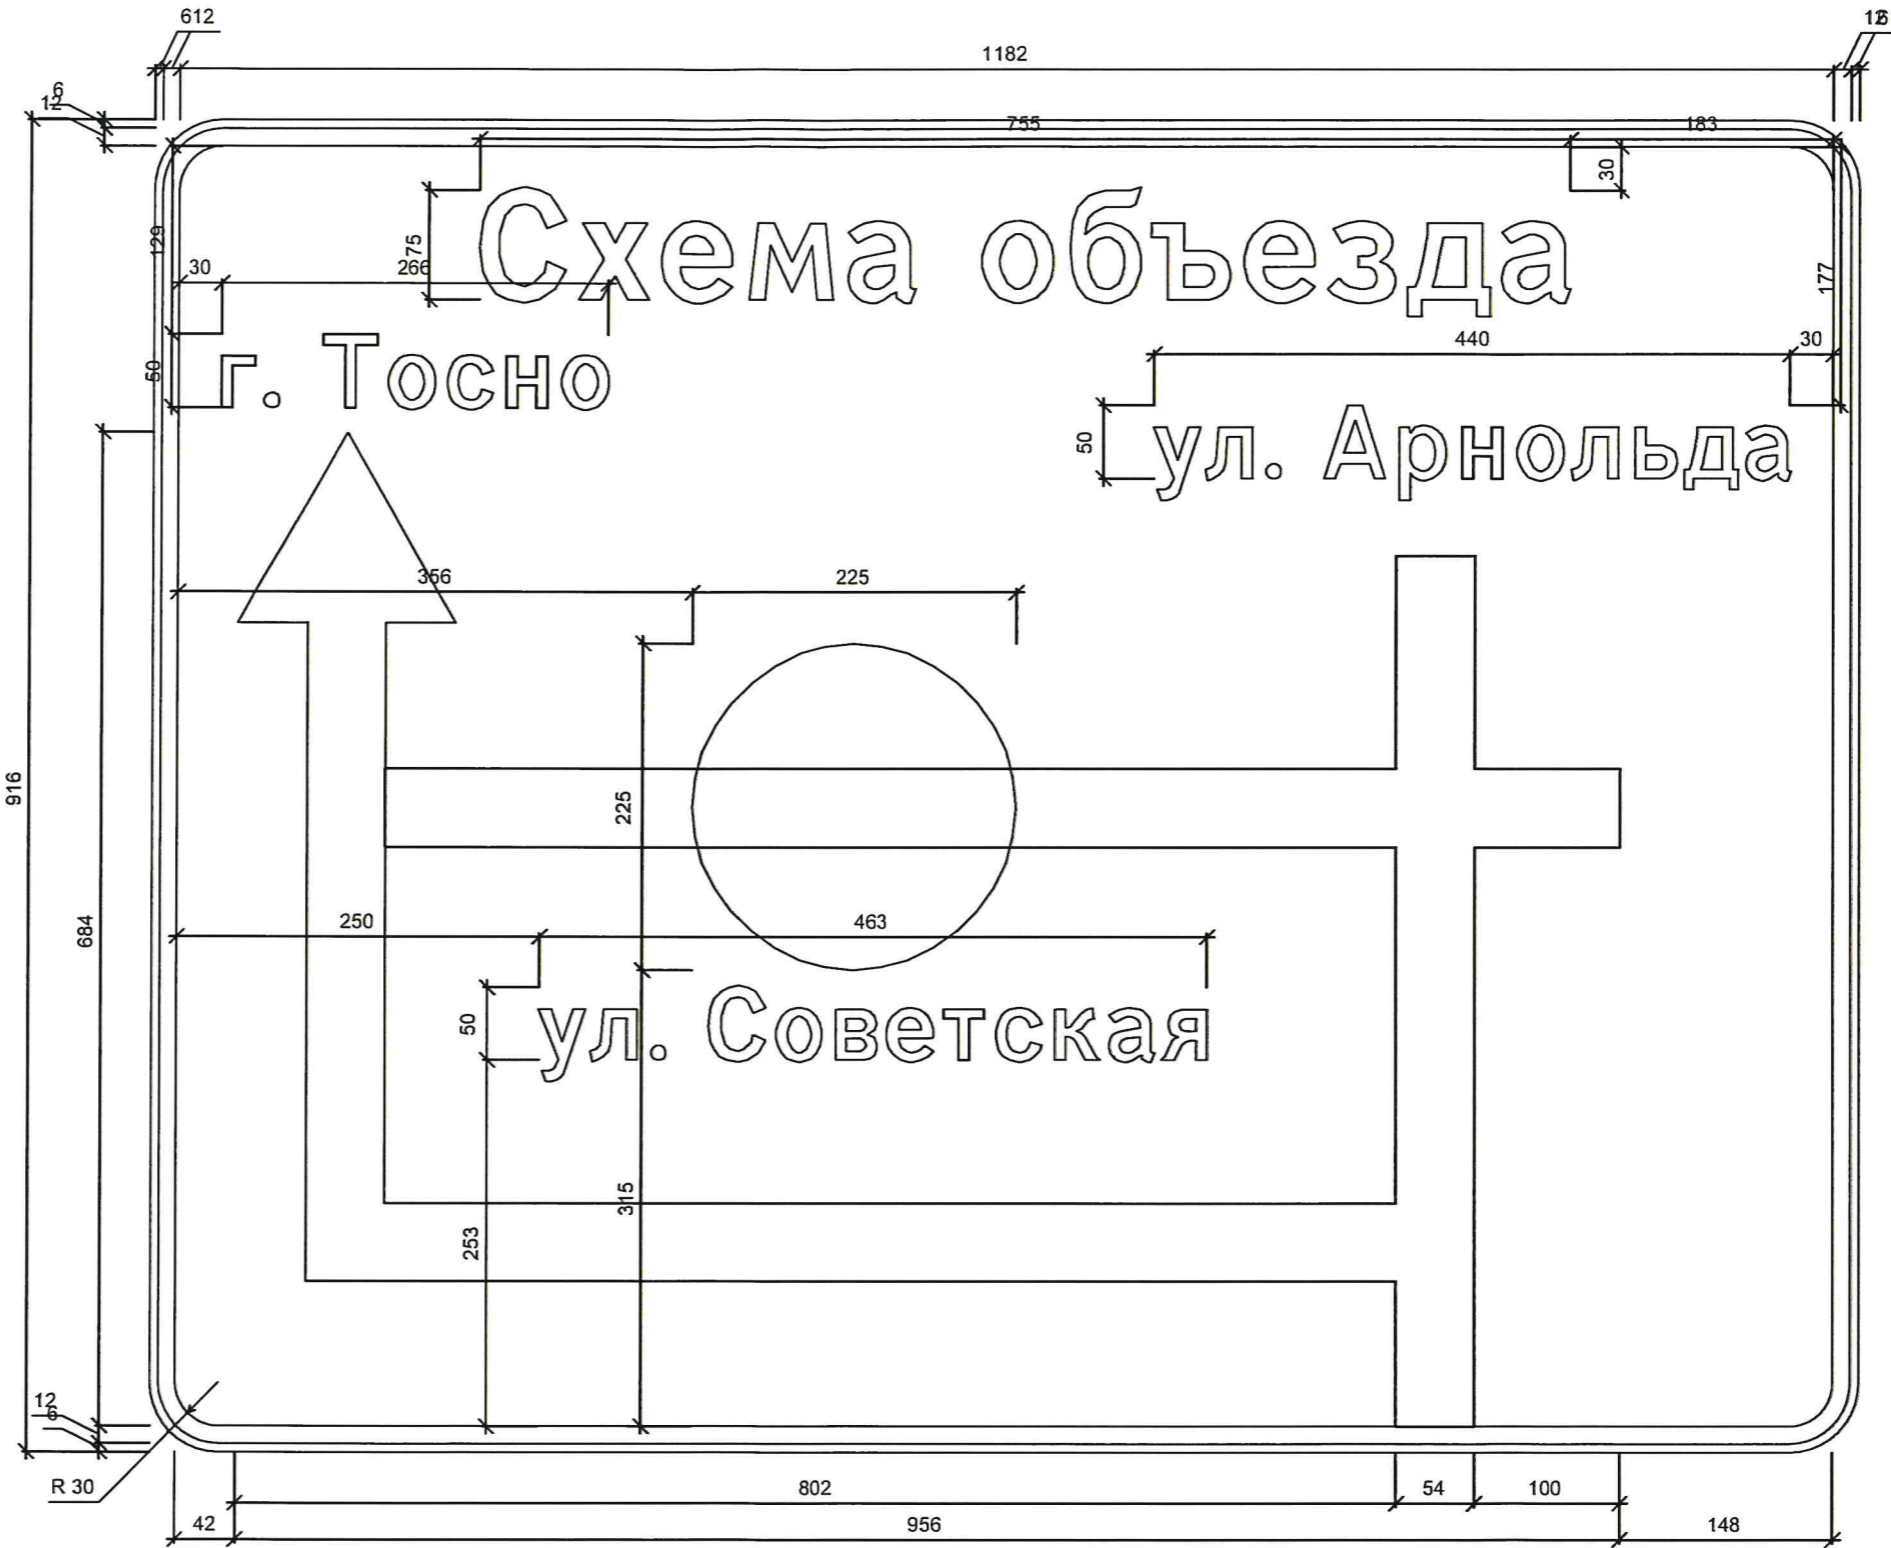

Примечание к знаку 6.17

Номер знака: 6.17 Схема объезда  
 Щит: 1182 x 916 мм  
 Фон: Желтый  
 Площадь: 1.08 кв м  
 Масштаб: 1 : 5



						15-2019-ОДД				
						Ремонт мостовых сооружений на автомобильных дорогах общего пользования в Тосненском и Гатчинском районах Ленинградской области				
Изм.	Кол. уч.	Лист	№ док.	Подп.	Дата	Ремонт моста через реку Лустовка на км 2+811 подъезда к Лисино-Корпус	Стадия	Лист	Листов	
Разработал	Иванов				07.19		Р	6	8	
Проверил	Иванов				07.19					
Н. контр.	Иванов				07.19					
ГИП						Мурашкин				07.19
						Эскизы знаков		ООО "Д-Проект"		


Согласовано

Взам. инв. №

Подп. и дата

Инв. № подл.

Буква или символ	Высота прописной буквы	Ширина литерной площадки	Левый полу-пробел	Правый полу-пробел	Сокр. литерная площадка
.	50	22	6	6	нет
у	50	42	6	5	нет
А	50	56	7	7	не
а	50	38	4	2	так
б	50	40	4	4	так
В	50	46	6	4	так
в	50	38	6	3	так
г	50	32	6	2	так
д	50	41	2	2	так
е	50	40	4	4	так
з	50	38	2	4	так
и	50	41	6	6	так
к	50	40	6	2	так
л	50	40	2	6	так
м	50	48	4	4	так
н	50	40	6	6	так
о	50	40	4	4	так
р	50	42	6	4	так
с	50	39	5	2	так
С	50	46	4	4	так
т	50	34	4	3	так
у	50	37	3	2	так
х	50	37	2	2	так
ц	50	42	6	1	так
ь	50	40	2	2	так
ы	50	52	6	6	так
ь	50	38	6	3	так
я	50	38	2	5	так

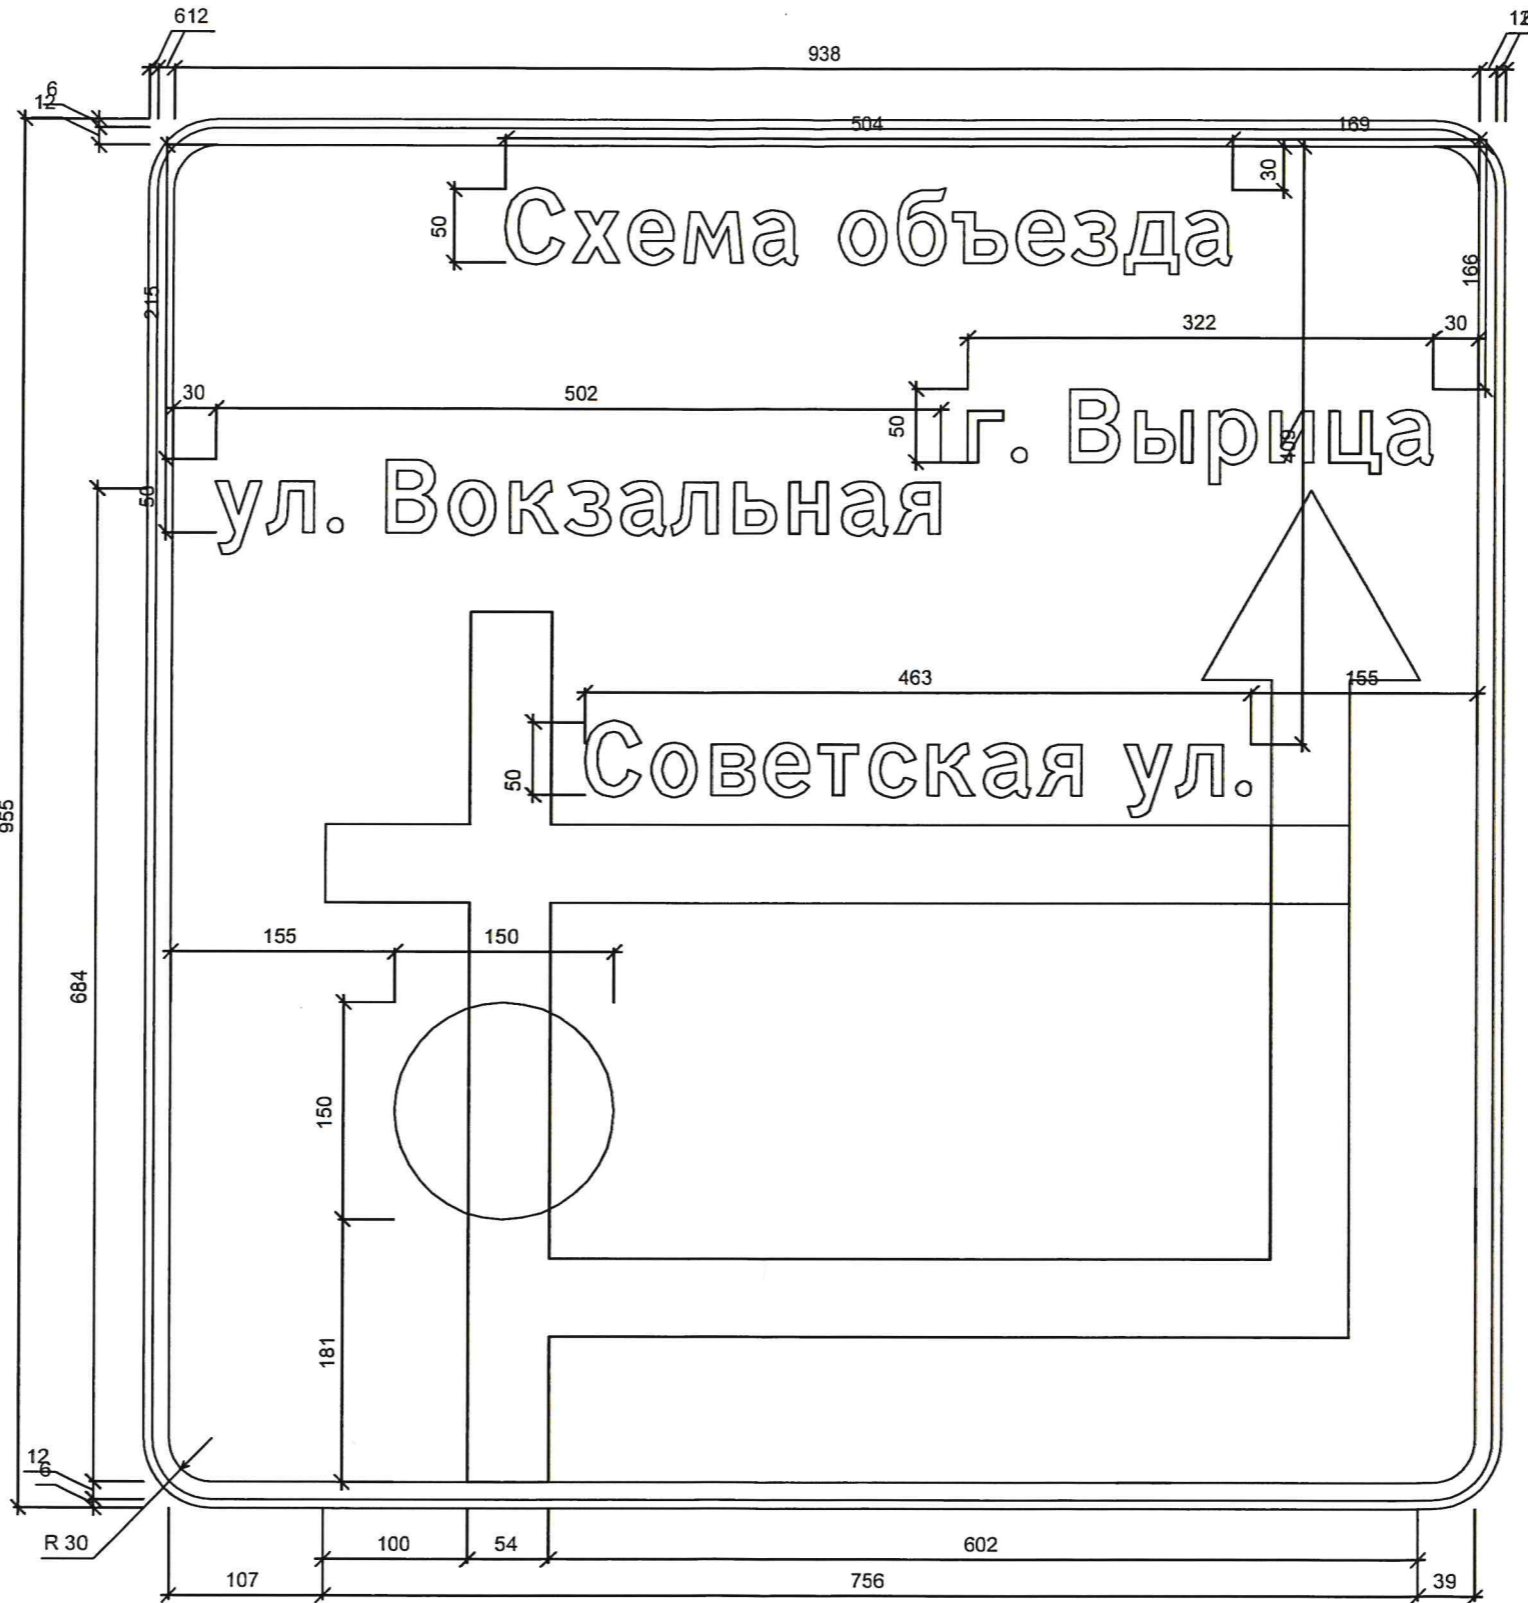

Примечание к знаку 6.17

Номер знака: 6.17 Схема объезда  
 Щит: 938 x 955 мм  
 Фон: Желтый  
 Площадь: 0.89 кв м  
 Масштаб: 1 : 5

						15-2019-ОДД				
						Ремонт мостовых сооружений на автомобильных дорогах общего пользования в Тосненском и Гатчинском районах Ленинградской области				
Изм.	Кол. уч.	Лист	№ док.	Подп.	Дата	Ремонт моста через реку Лустовка на км 2+811 подъезда к Лисино-Корпус	Стадия	Лист	Листов	
Разработал		Иванов			07.19		Р	7	8	
Проверил		Иванов			07.19					
Н. контр.		Иванов			07.19					
ГИП						Мурашкин	07.19	Эскизы знаков		ООО "Д-Проект"

Согласовано


Взам. инв. №

Подп. и дата

Инв. № подл.

Таблица использованных букв в символах

Буква или символ	Высота прописной буквы	Ширина прописной буквы	Полов. попер. пробел	Проп. попер. пробел	Сред. ширина
А	75	33	7	5	28
Б	100	33	7	5	28
В	75	23	5	4	28
Г	100	31	8	6	28
Д	75	28	6	5	28
Е	75	28	6	5	28
Ж	100	43	7	7	28
З	100	48	0	13	28
И	100	29	7	7	28
Й	75	29	5	5	28
К	100	29	9	7	28
Л	75	29	7	5	28
М	100	31	8	8	28
Н	75	21	5	5	28
О	75	28	4	3	28
П	100	21	3	3	28
Р	75	21	3	3	28
С	100	20	3	3	28
Т	75	21	3	3	28
У	75	21	3	3	28
Ф	100	20	3	3	28
Х	75	21	3	3	28
Ц	100	20	3	3	28
Ч	75	21	3	3	28
Ш	100	20	3	3	28
Щ	75	21	3	3	28
Ъ	75	21	3	3	28
Ы	75	21	3	3	28
Э	75	21	3	3	28
Ю	100	20	3	3	28
Я	75	21	3	3	28
а	75	21	3	3	28
б	100	20	3	3	28
в	75	21	3	3	28
г	100	20	3	3	28
д	75	21	3	3	28
е	75	21	3	3	28
ж	100	31	8	6	28
з	100	48	0	13	28
и	100	29	7	7	28
й	75	29	5	5	28
к	100	29	9	7	28
л	75	29	7	5	28
м	100	31	8	8	28
н	75	21	5	5	28
о	75	28	4	3	28
п	100	21	3	3	28
р	75	21	3	3	28
с	100	20	3	3	28
т	75	21	3	3	28
у	75	21	3	3	28
ф	100	20	3	3	28
х	75	21	3	3	28
ц	100	20	3	3	28
ч	75	21	3	3	28
ш	100	20	3	3	28
щ	75	21	3	3	28
ъ	75	21	3	3	28
ы	75	21	3	3	28
э	75	21	3	3	28
ю	100	20	3	3	28
я	75	21	3	3	28

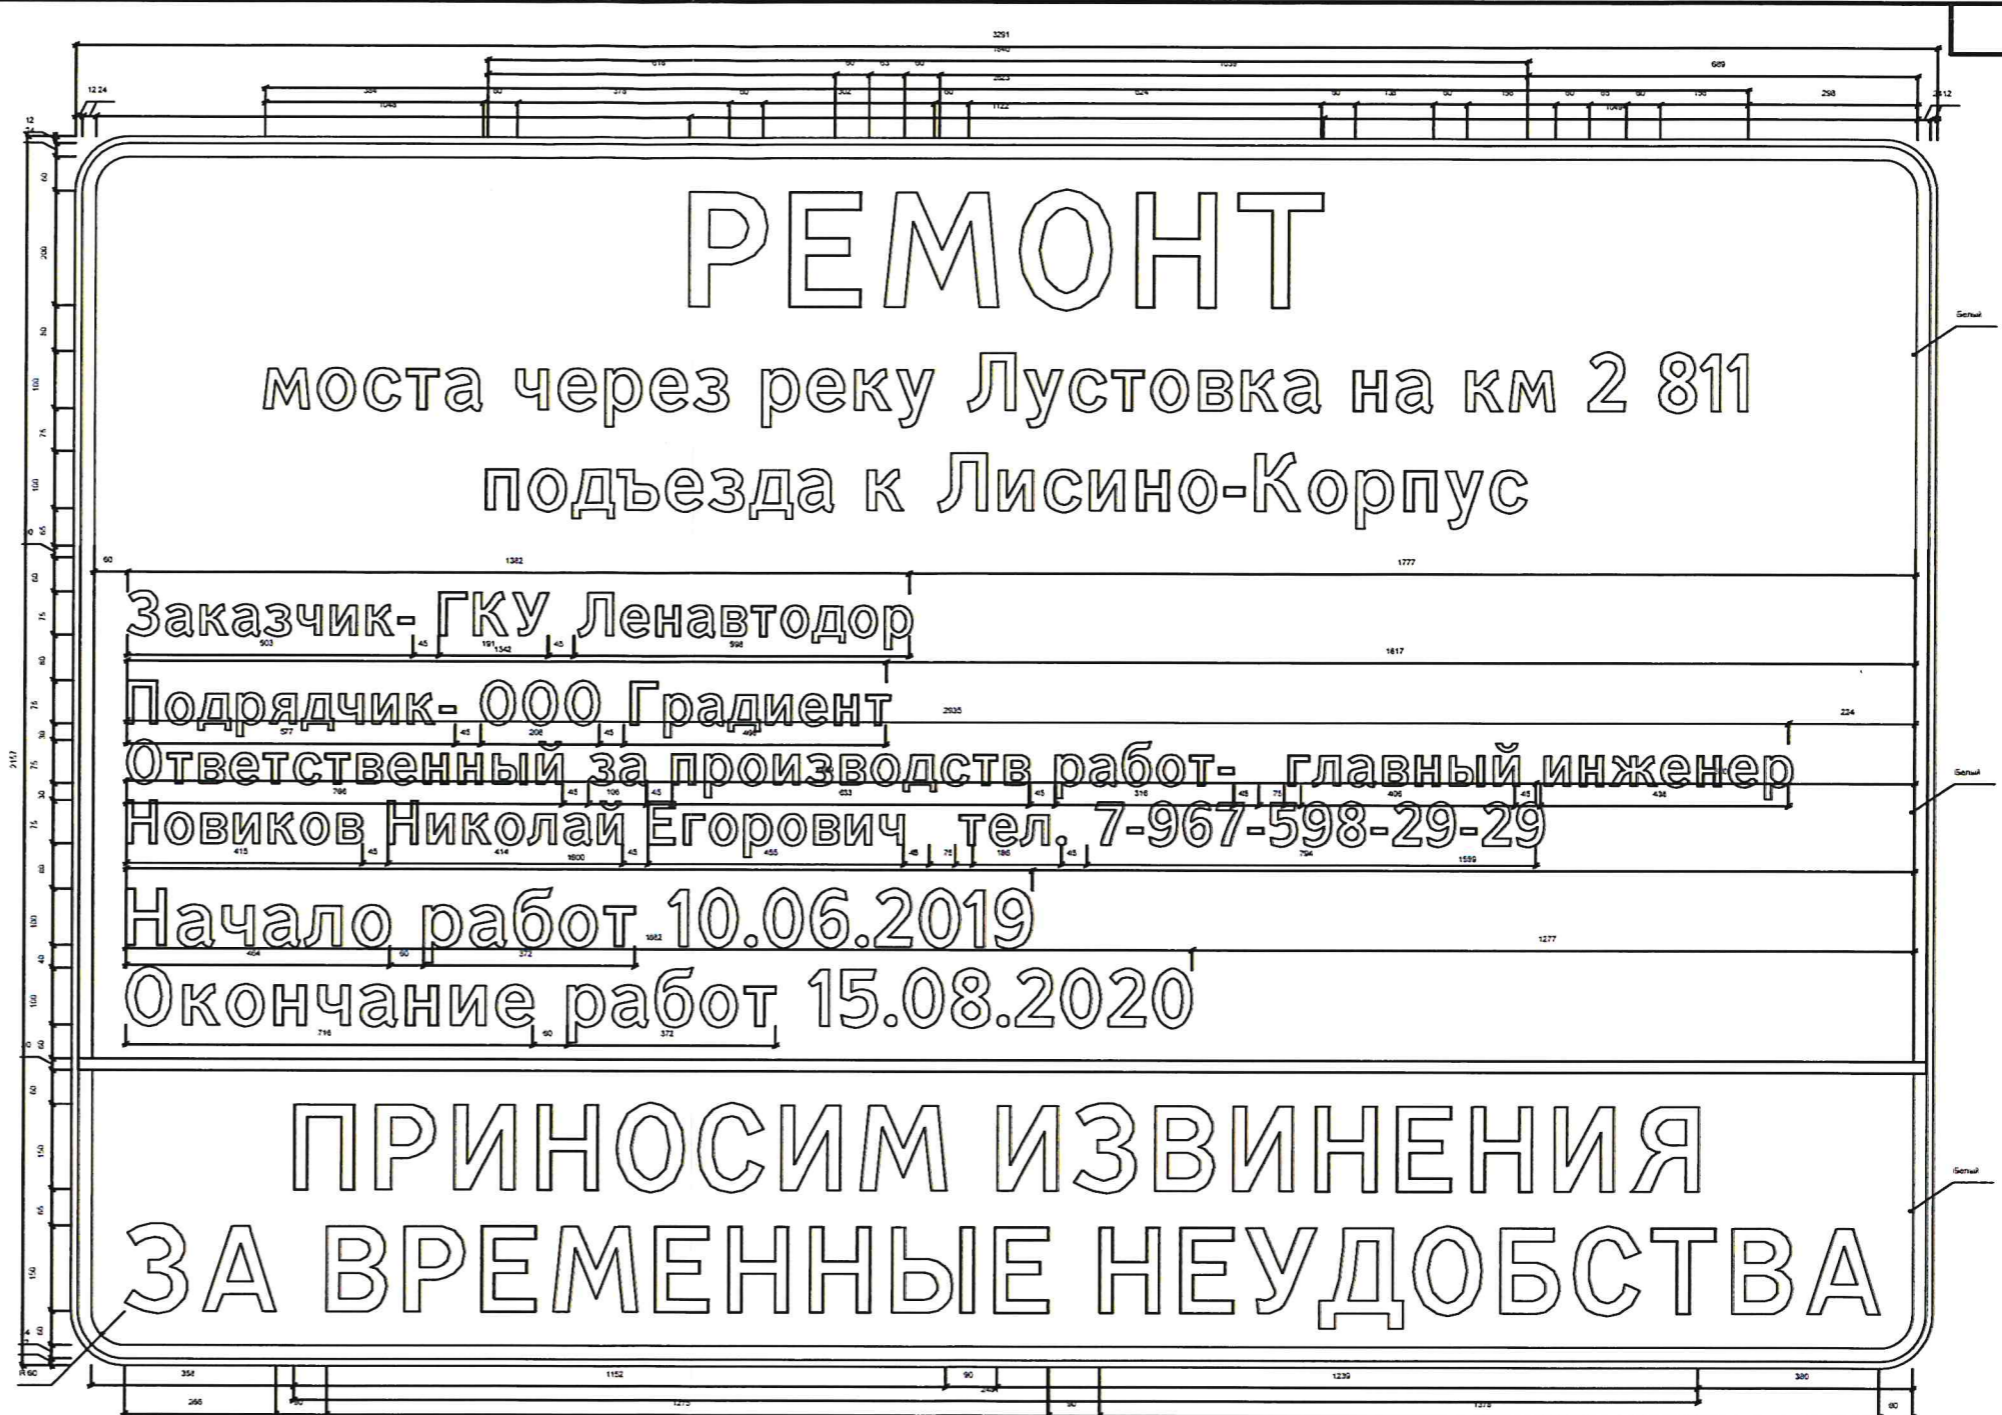

Согласовано

Взам. инв. №	
Подп. и дата	
Инв. № подл.	

**РЕМОНТ**  
моста через реку Лустовка на км 2 811  
подъезда к Лисино-Корпус

Заказчик- ГКУ Ленавтодор  
Подрядчик- ООО Градиент  
Ответственный за производств работ- главный инженер  
Новиков Николай Егорович тел. 7-967-598-29-29  
Начало работ 10.06.2019  
Окончание работ 15.08.2020

**ПРИНОСИМ ИЗВИНЕНИЯ  
ЗА ВРЕМЕННЫЕ НЕУДОБСТВА**

Помещение 4.367  
лист 3291 из 2157  
Формат А3  
Масштаб 1:5  
Кол-во листов 8

					15-2019-ОДД				
					Ремонт мостовых сооружений на автомобильных дорогах общего пользования в Тосненском и Гатчинском районах Ленинградской области				
Изм.	Кол.уч.	Лист	№ док.	Подп.	Дата	Ремонт моста через реку Лустовка на км 2+811 подъезда к Лисино-Корпус	Стадия	Лист	Листов
Разработал				Иванов	07.19		Р	8	8
Проверил				Иванов	07.19				
Н. контр.				Иванов	07.19				
ГИП				Мурашкин	07.19	Эскизы знаков	ООО "Д-Проект"		